Rys do odp. 6

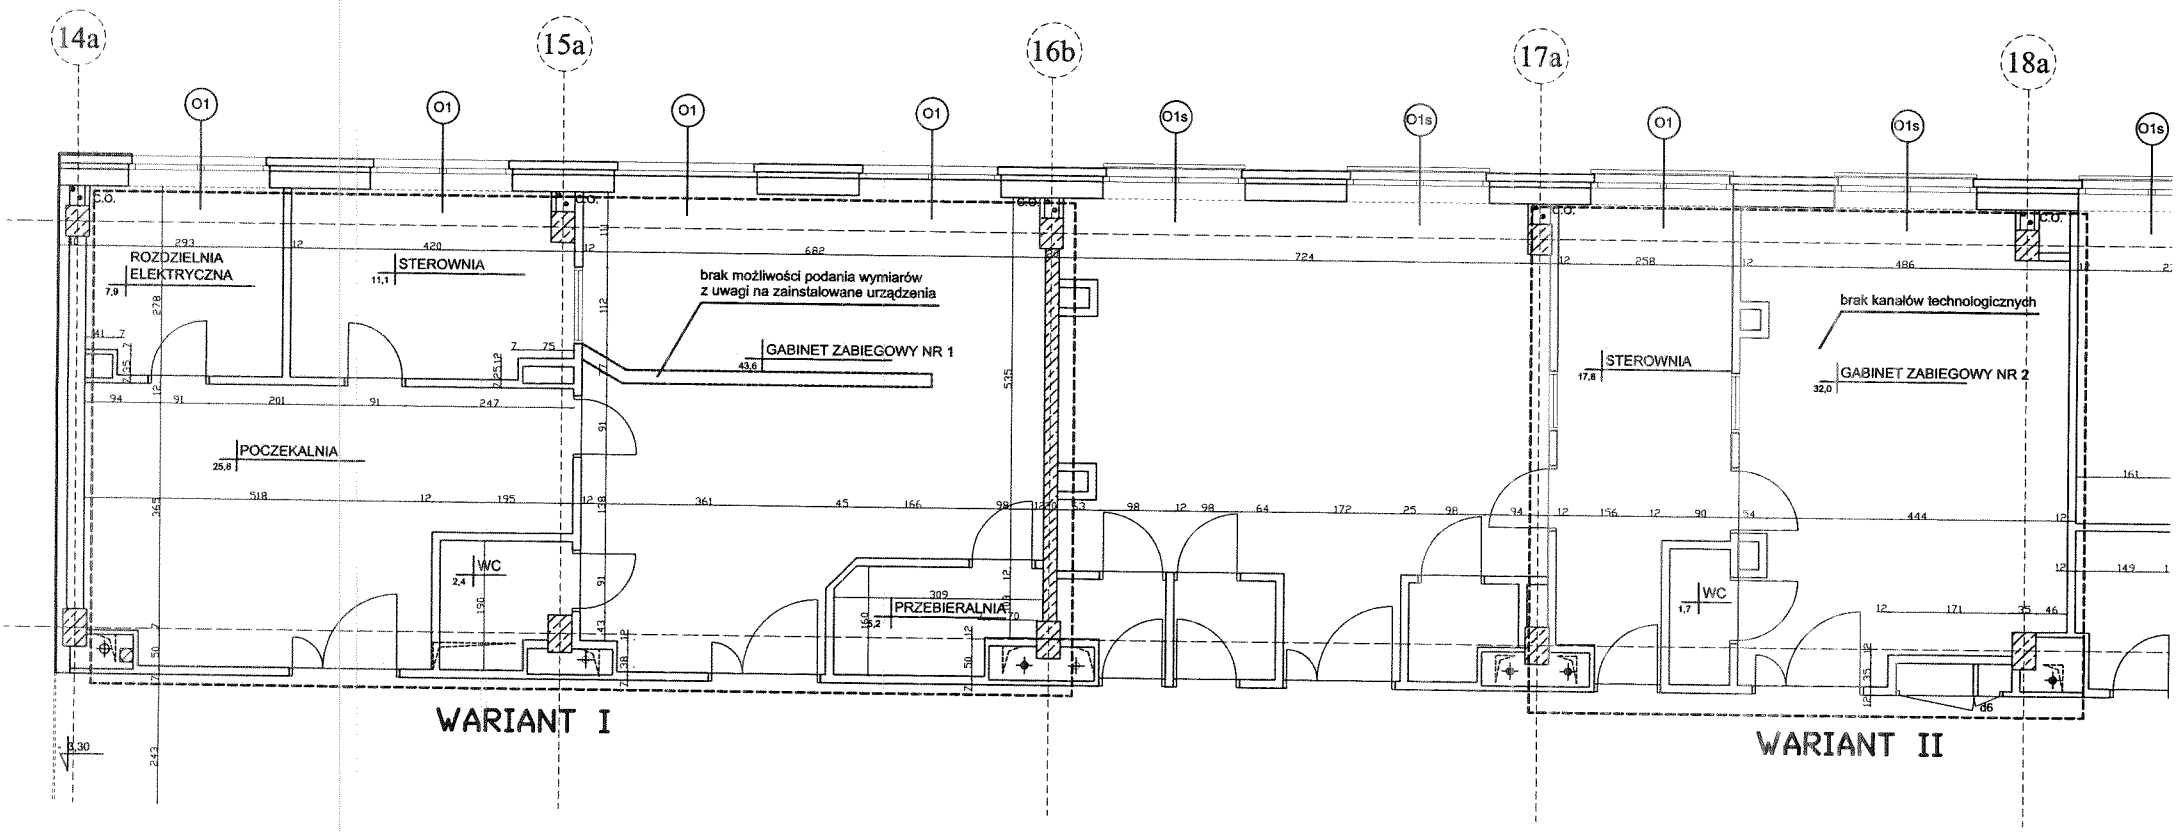
14a
15a
16b
17a
18a
O1
O1s
C.O.
ROZDZIELNIA ELEKTRYCZNA
7,9
STEROWNIA
11,1
brak możliwości podania wymiarów z uwagi na zainstalowane urządzenia
GABINET ZABIEGOWY NR 1
43,6
POCZEKALNIA
25,8
WC
2,4
PRZEBIERALNIA
15,2
STEROWNIA
17,8
brak kanałów technologicznych
GABINET ZABIEGOWY NR 2
32,0
WC
1,7
WARIANT I
WARIANT II